A photograph of a skate park with a concrete ramp. A person wearing a helmet and dark clothing is riding a skateboard on the ramp. The background shows trees and a clear sky. A blue semi-transparent box is overlaid on the left side of the image, containing white text.

Paikalla valetut skeittipuistot – kunnan lahja nuorisolle

Platsgjutna
betongskateparker – ett hårt
paket åt ungdomarna

SKTY 2016
Tommi Kärki WSP





Vähän liikkuvien ja liikunnasta syrjäytymisvaarassa olevien lasten ja nuorten aktivointi – raportti hanketoiminnasta



Liikkeellä ilman kolhuja



ETUSIVU

Turvallisuus ja teot tavoitteena

TEKO – Terve koululainen on hanke, jonka tavoitteena on ehkäistä lasten ja nuorten liikuntavammoja ja vapaa-ajan tapaturmia sekä edistää liikkumista koulussa ja vapaa-ajalla.

TEKOn kohderyhmänä ovat erityisesti yläkoulun opettajat, terveydenhoitajat ja muu henkilökunta, nuoret ja heidän vanhempansa.

Hanke tuottaa nettiin tietopaketteja, käytännönläheisiä materiaaleja ja toimintamalleja, jotka tukevat terveellistä ja turvallista liikuntaa. Materiaalit ovat maksuttomia ja vapaasti käytettävissä.

Taustajoukot tukena
Fyysinen aktiivisuus
Ympäristö ja varusteet

Murrosiän muutokset
Tapaturmat
Lepo ja uni
Ilmapiiiri ja pelisäännöt
Ravinto
Terveydenhoito
Liikuntataidot

19.05. Vaihtelua tunneille TEKOn terveysaiheisilla mobiilipeleillä

12.05. Valio Akatemian stipendit haussa

04.05. Hopulle loppu Pyöräilyviikolla



Uudet animaatiot
– 6 tietoisuutta

Tauota
istumista!

TEKOn vinkit
MOVEen


TEKO löytyy myös:



JAA



SUUNNITTELU PLANERING

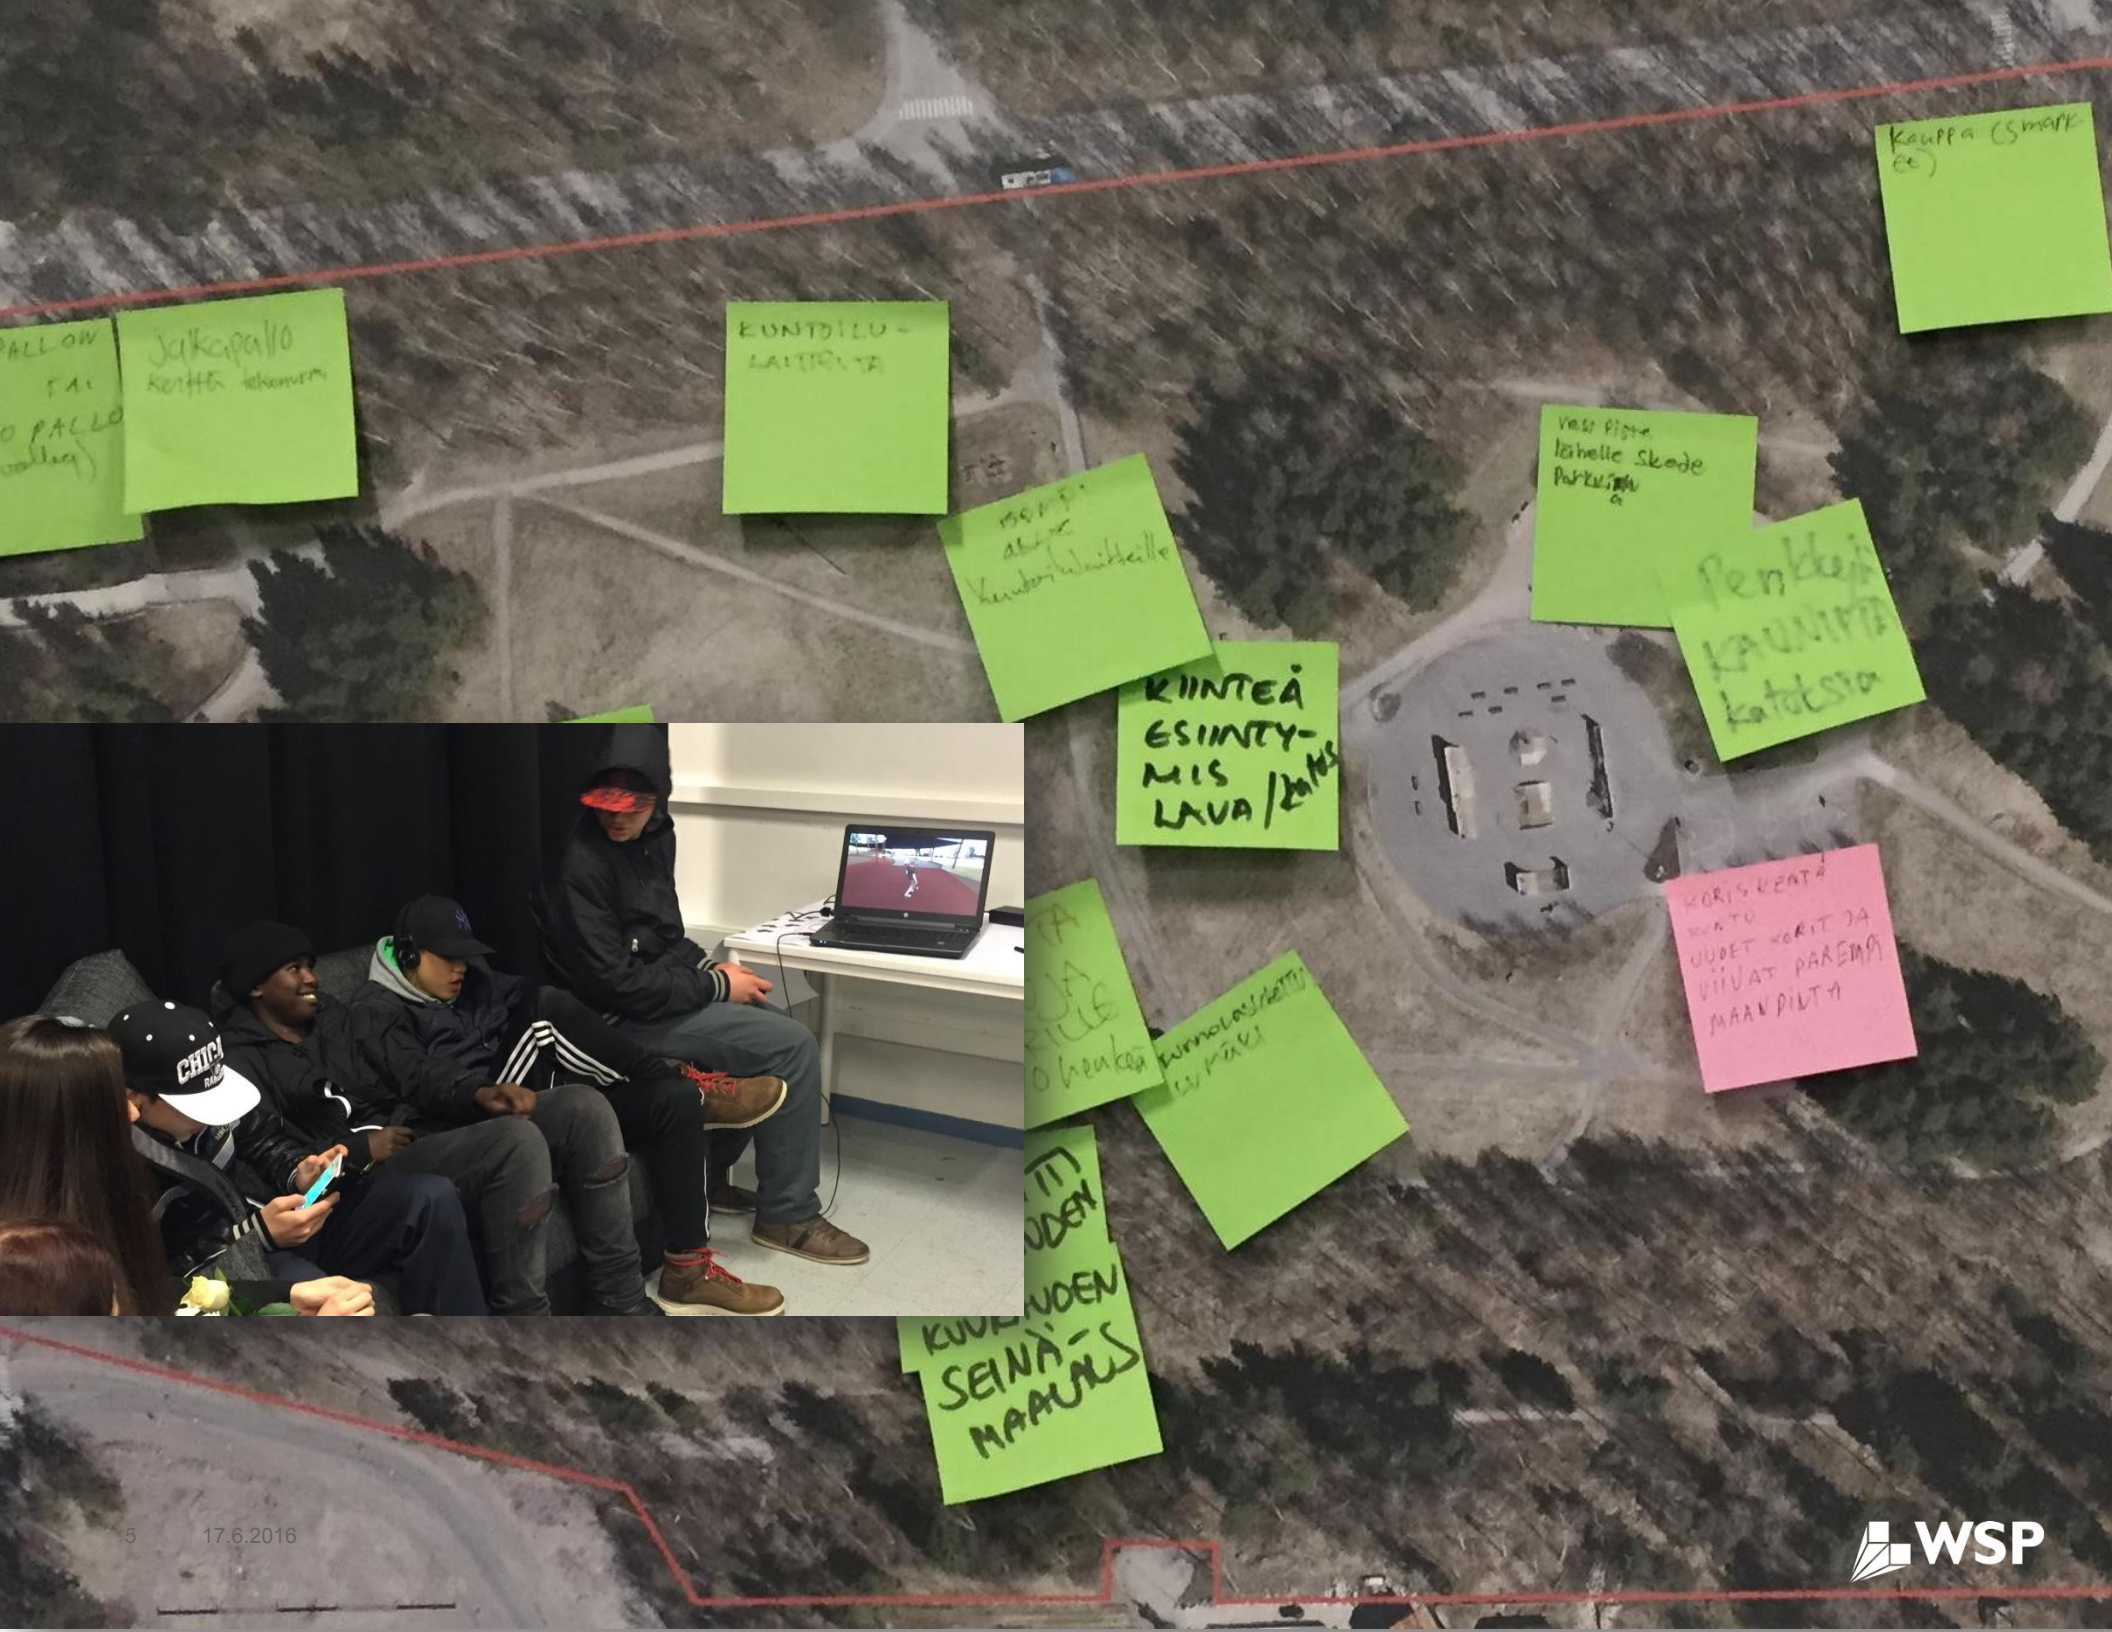

Kauppa (Smått)

Jalkapallo kenttä
Koriste-alue

KUNTOILU-LAITOS

150m² alue
Kuntotilanteelle

Vast. Piste
Lähelle Skode Parkin

Penkkien
kaunistus
katoksia

KIINTEÄ
ESINTY-
MIS
LAVA / KANS


KORISKENTÄ
KUNTO
Uudet korit ja
viivut parempi
maaväliltä

TA
JA
RILLE
O hankka

Kunnolassetti
LÄPÄ

TI
UDEN
KUVI
SEINÄ-
MAAUS



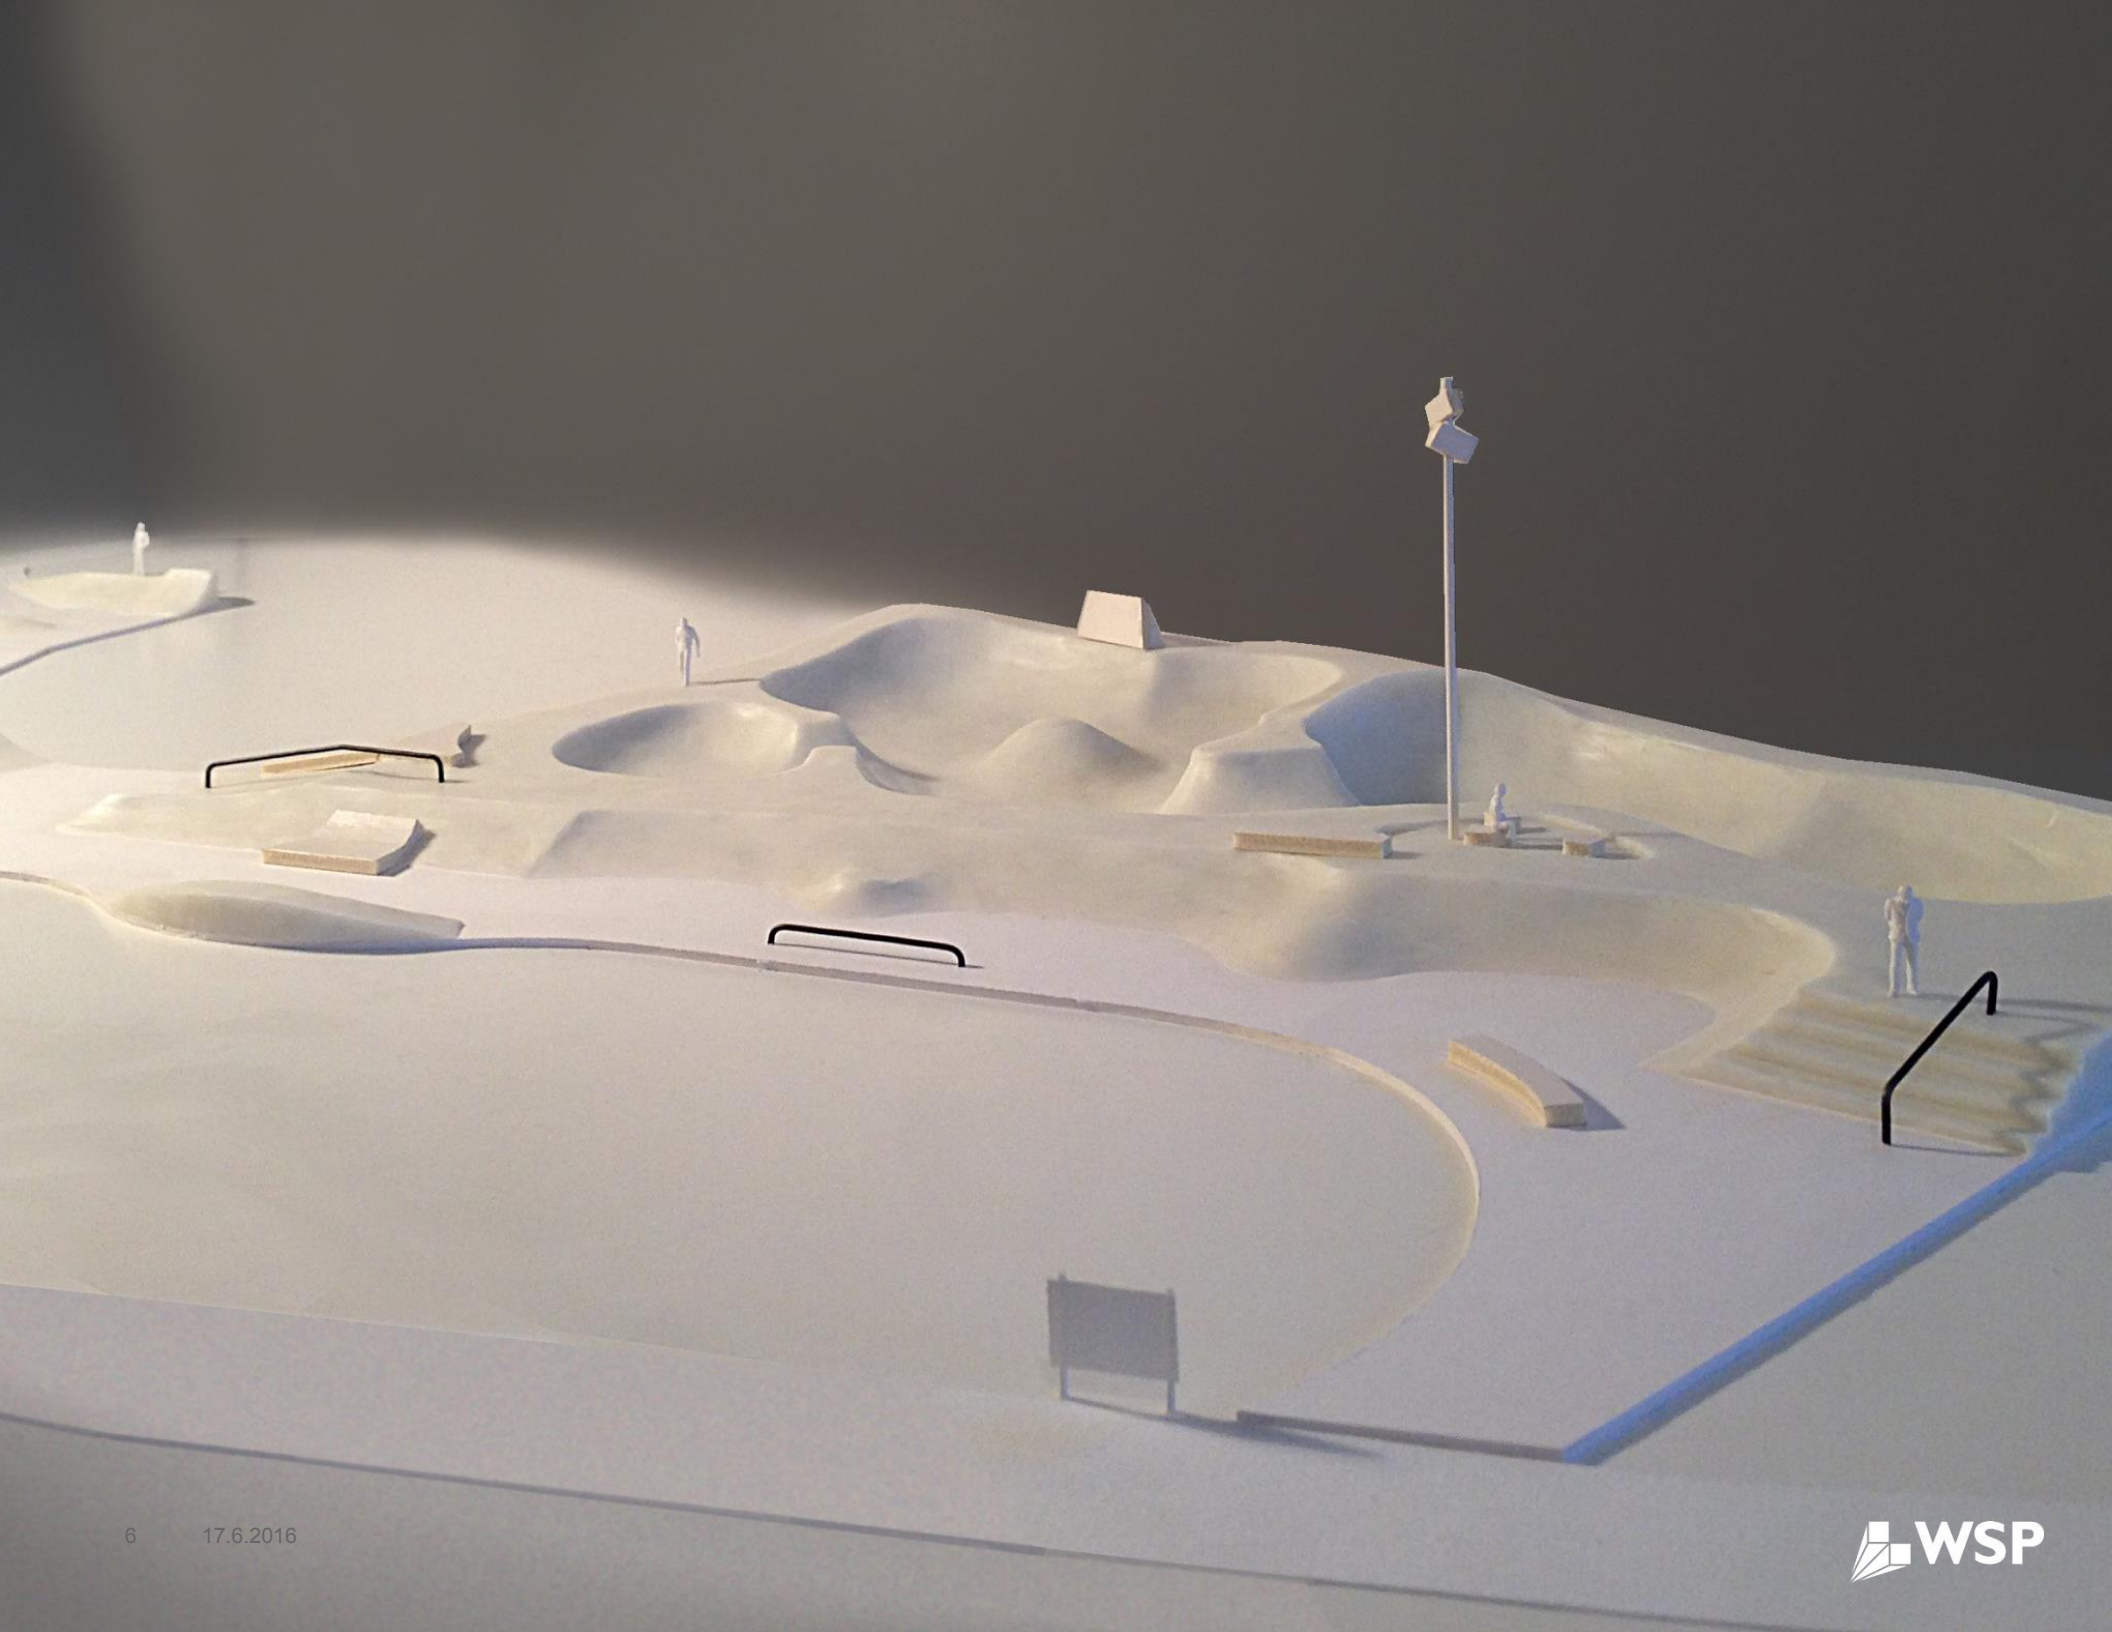




AUDITORIO klo 14:50,
Vuorovaikutteisen valaistuskokemuksen suunnittelu
pelimallilla, Olli Poutanen & Leena Kaanaa WSP

17.6.2016






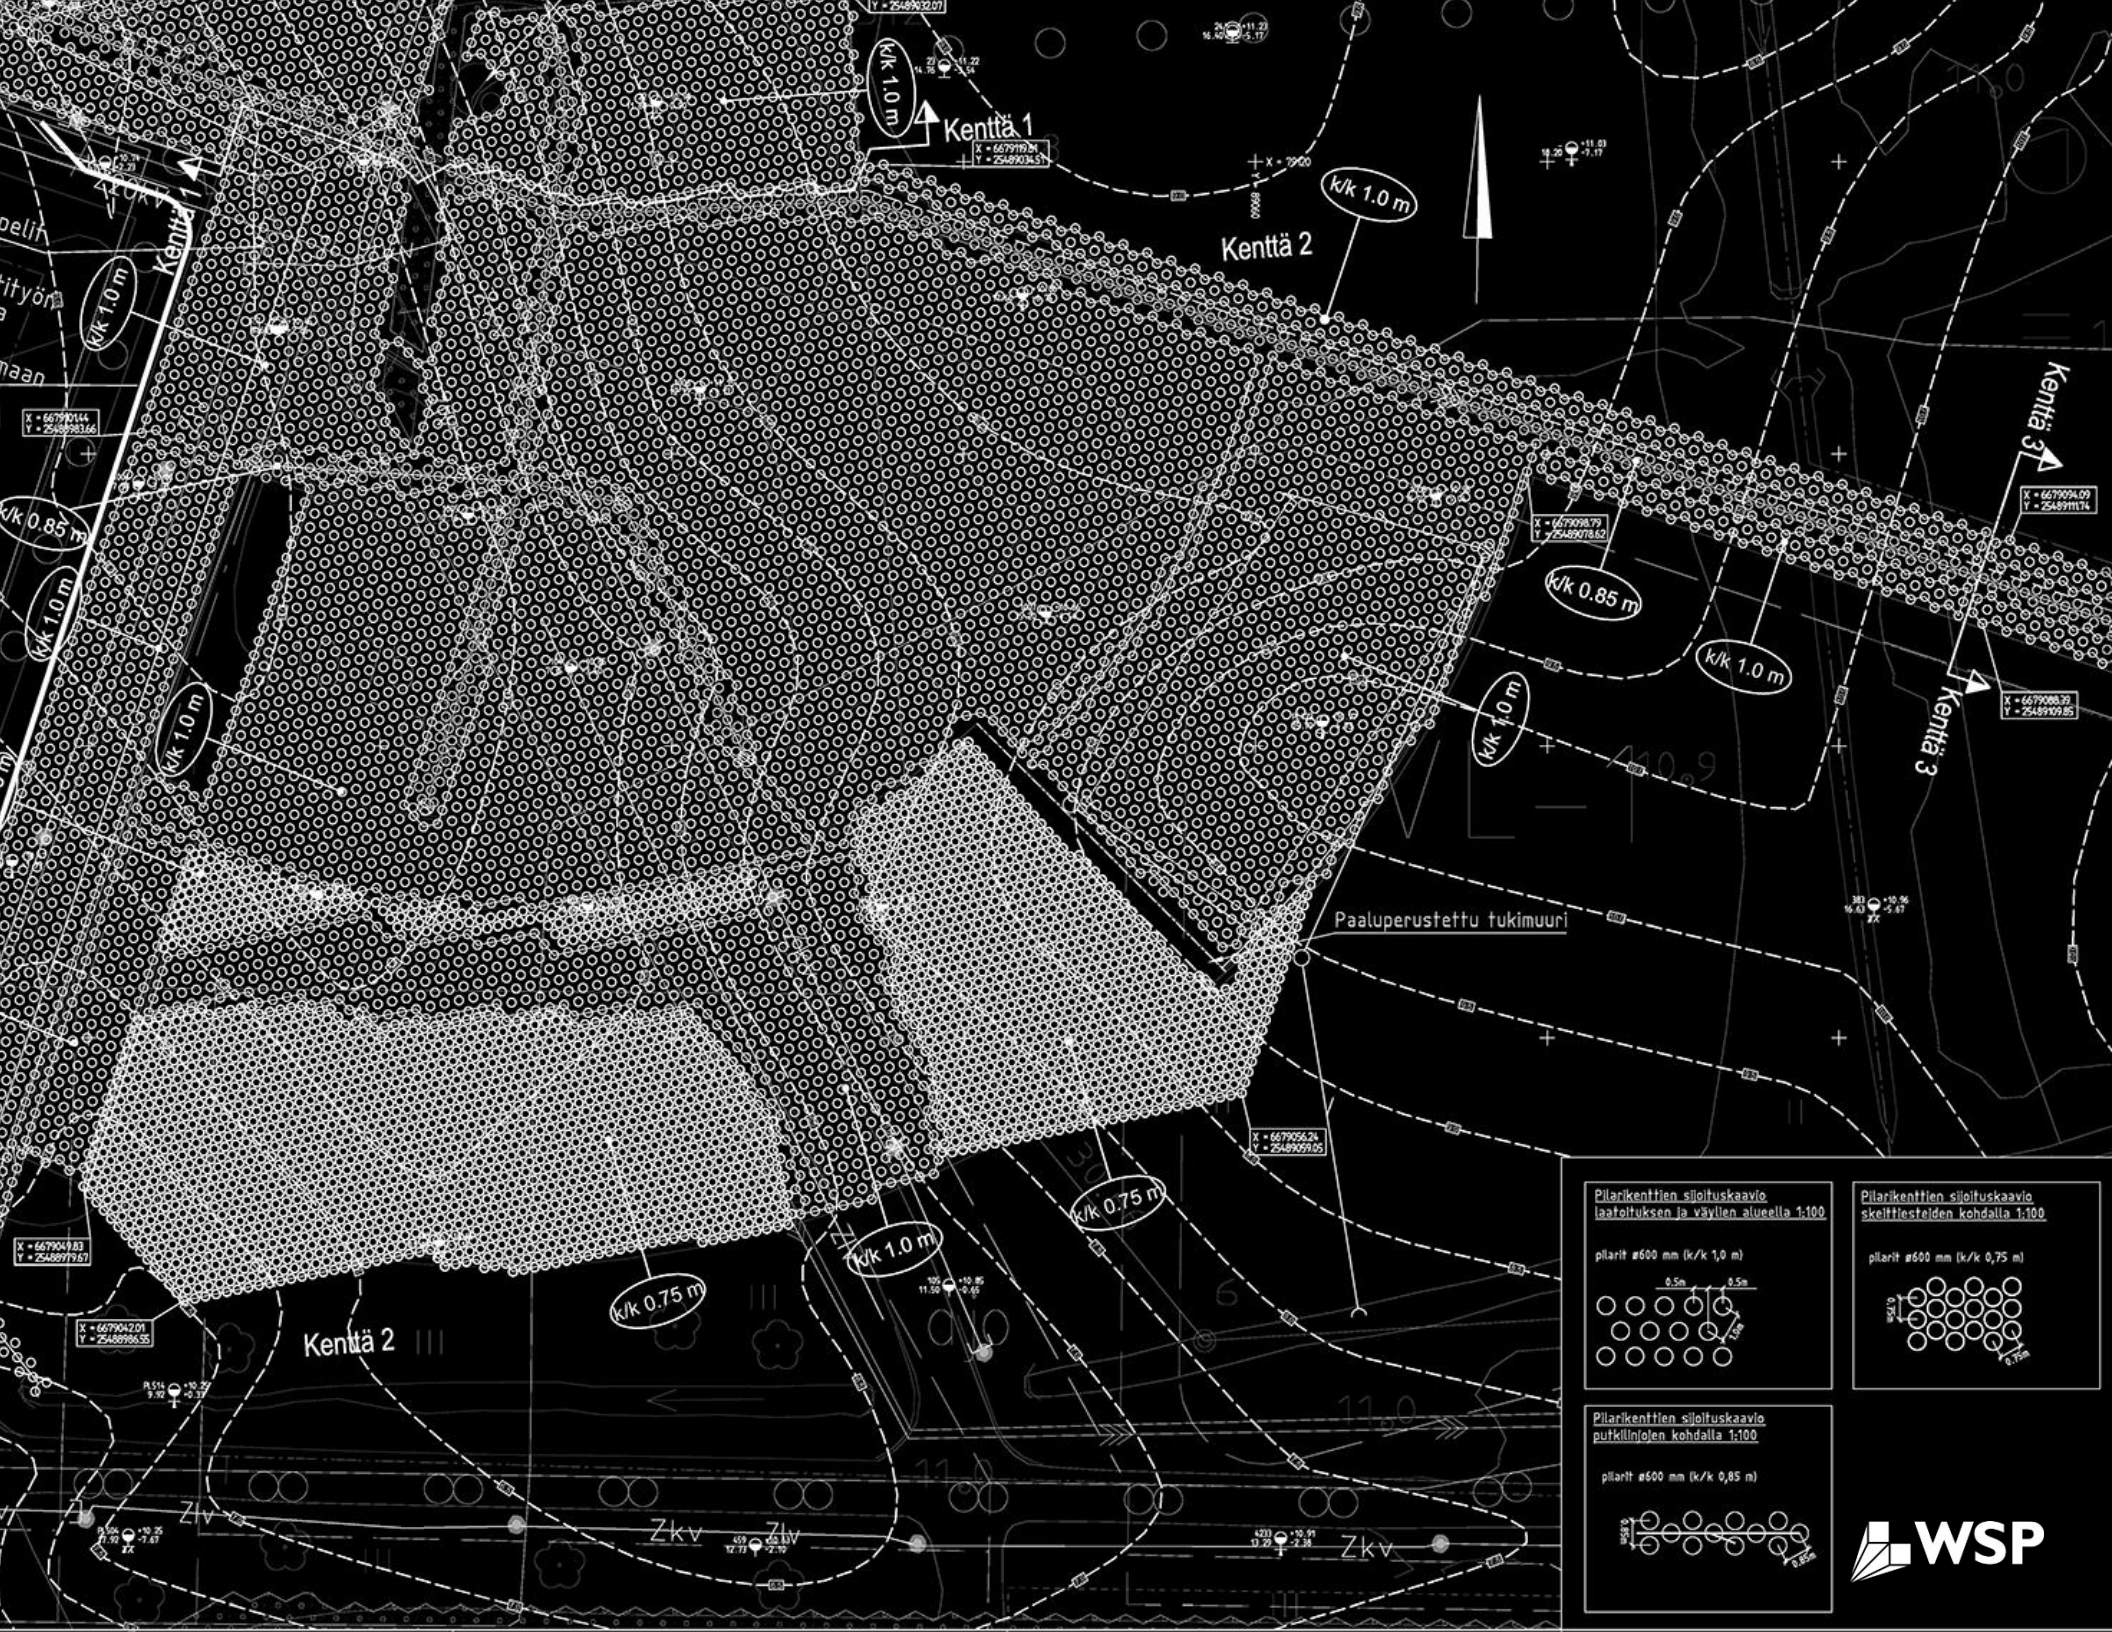


<p>Pilarikenttien sijoituskaavio laatoituksen ja väylän alueella 1:100</p> <p> pilarit $\varnothing 600$ mm (k/k 1,0 m)</p>	<p>Pilarikenttien sijoituskaavio skellestaiden kohdalla 1:100</p> <p> pilarit $\varnothing 600$ mm (k/k 0,75 m)</p>
<p>Pilarikenttien sijoituskaavio putkiliinolen kohdalla 1:100</p> <p> pilarit $\varnothing 600$ mm (k/k 0,85 m)</p>	




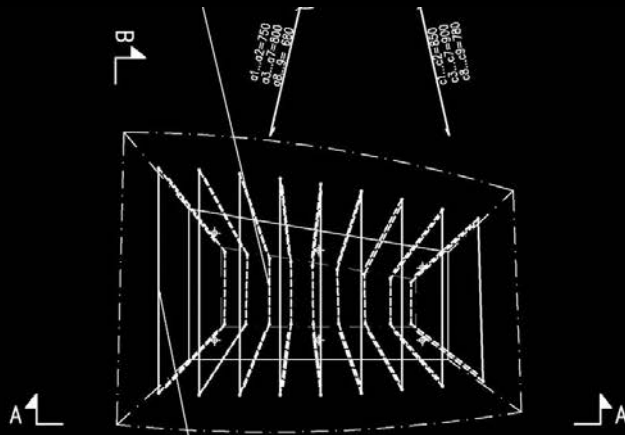

VEISTOSELEMENTTI, TASOPIIRROS 1:10
VASTAKKAISET PYSTYHAAT

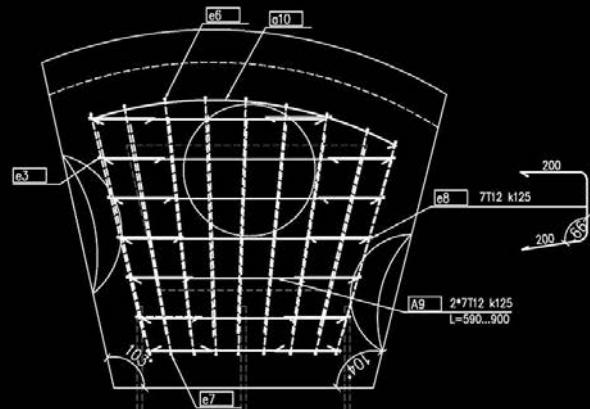

VEISTOSELEMENTTI, LEIKKAUS A-A, 1:10

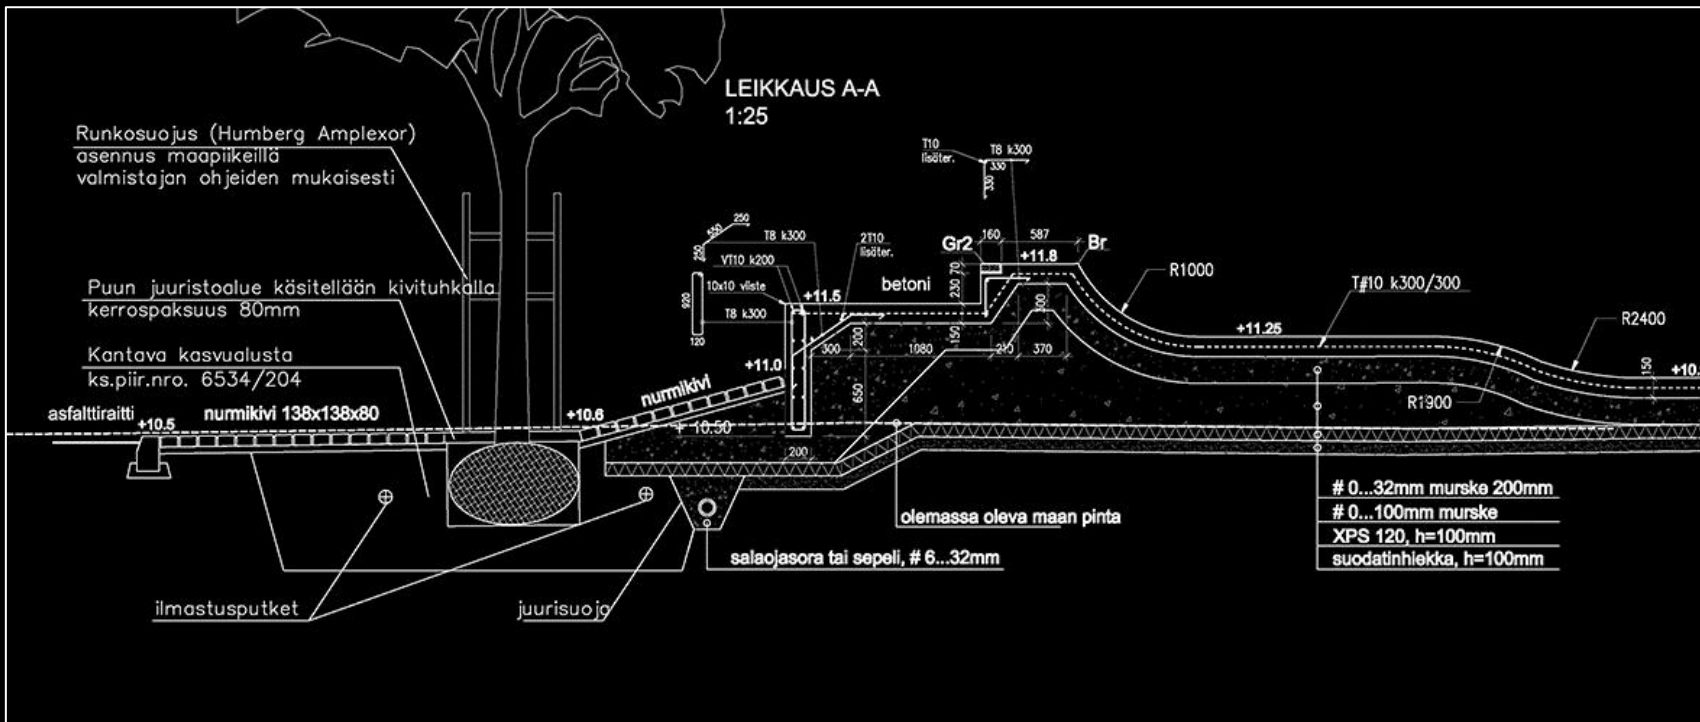

TOTEUTUS – KONSTRUKTION –

















Leppävaaran Skeittipuisto numeroina – Alberga skatepark i siffror

- Kokonaiskustannusarvio/ uppskattad helhetskostnad ~4 M €
Skeittipuiston osuus/ skateparkens andel ~1 M €
- Paikalla valetun skeittialueen koko/
platsgjutna skateområdets storlek 1600 m²

WSP suunnittelemaa skeittipaikkoja – Skateparker som WSP planerat

- Helsinki, Helsingfors: Vuosaaren liikuntapuisto, Nordsjö idrottspark
- Vantaa, Vanda: Matari Matar, Kiertotähdenpuisto
- Espoo, Esbo: Leppävaaran urheilupuisto, Alberga idrottspark
- Tampere, Tammerfors: Iso-Vilunen

Käynnissä olevia hankkeita 2016 – Pågående projekt 2016

- Helsinki, Helsingfors: Kontulan skeittipuisto, Gårdsbacka skatepark (HKR)
- Brahenpuisto, Braheparken (HKR)



Check List:

- Tarvekartoitus – Behovsutredning
- Oikea sijainti – Rätt läge
- Suunnittelijat – Planerare
- Oikeat toteuttajat – Rätt förverkligare